



周辺環境に合った理想とされているプランに近づけ最終選考に残る為にも、できるだけ現地確認をお願いします。

前面道路は北側と東側にあり、幅員は北側が6 m、東側が12 mです。


道路と敷地、隣地との高低差はありませんが、敷地内に高低差があり、東側の12メートル道路に向かって、正確ではありませんが60 cm程度低くなっています。

三 斜 求 積 表

地 番 符 号	底 辺	高 さ	倍 面 積
イ	21.281	7.752	164.970312
ロ	36.207	20.066	726.529662
ハ	36.207	2.586	93.631302
ニ	35.364	17.018	601.824552
		倍 面 積	1586.955828
		面 積	793.4779140
		地 積	793.47 m ²

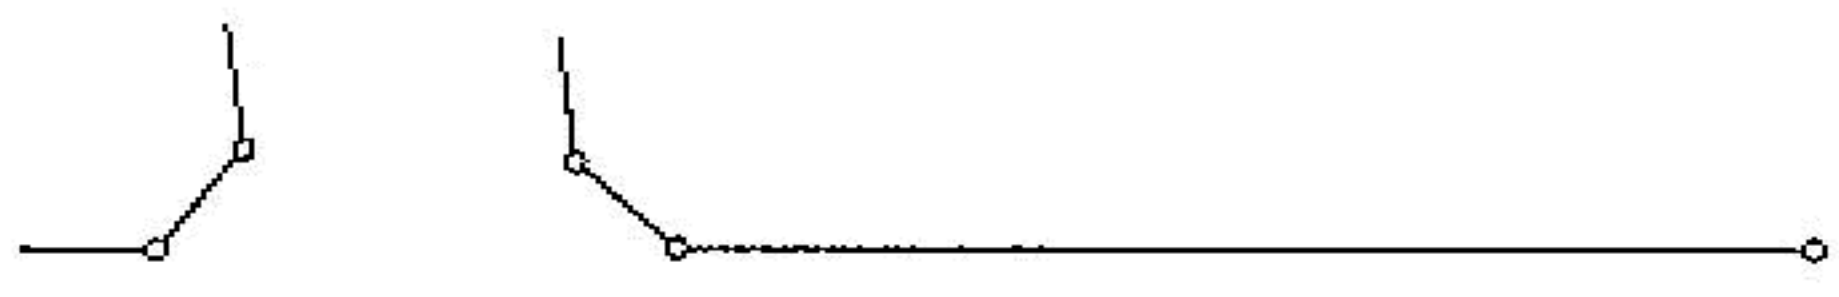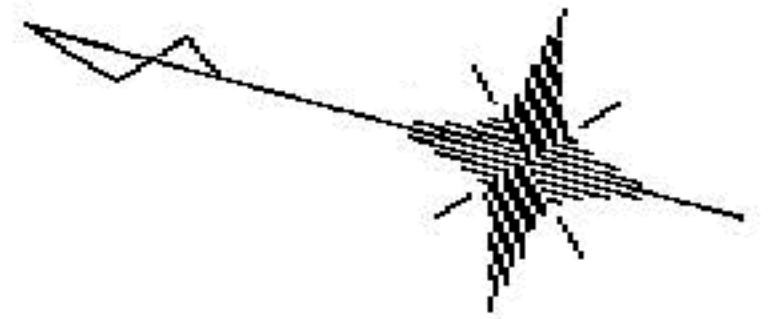

市道

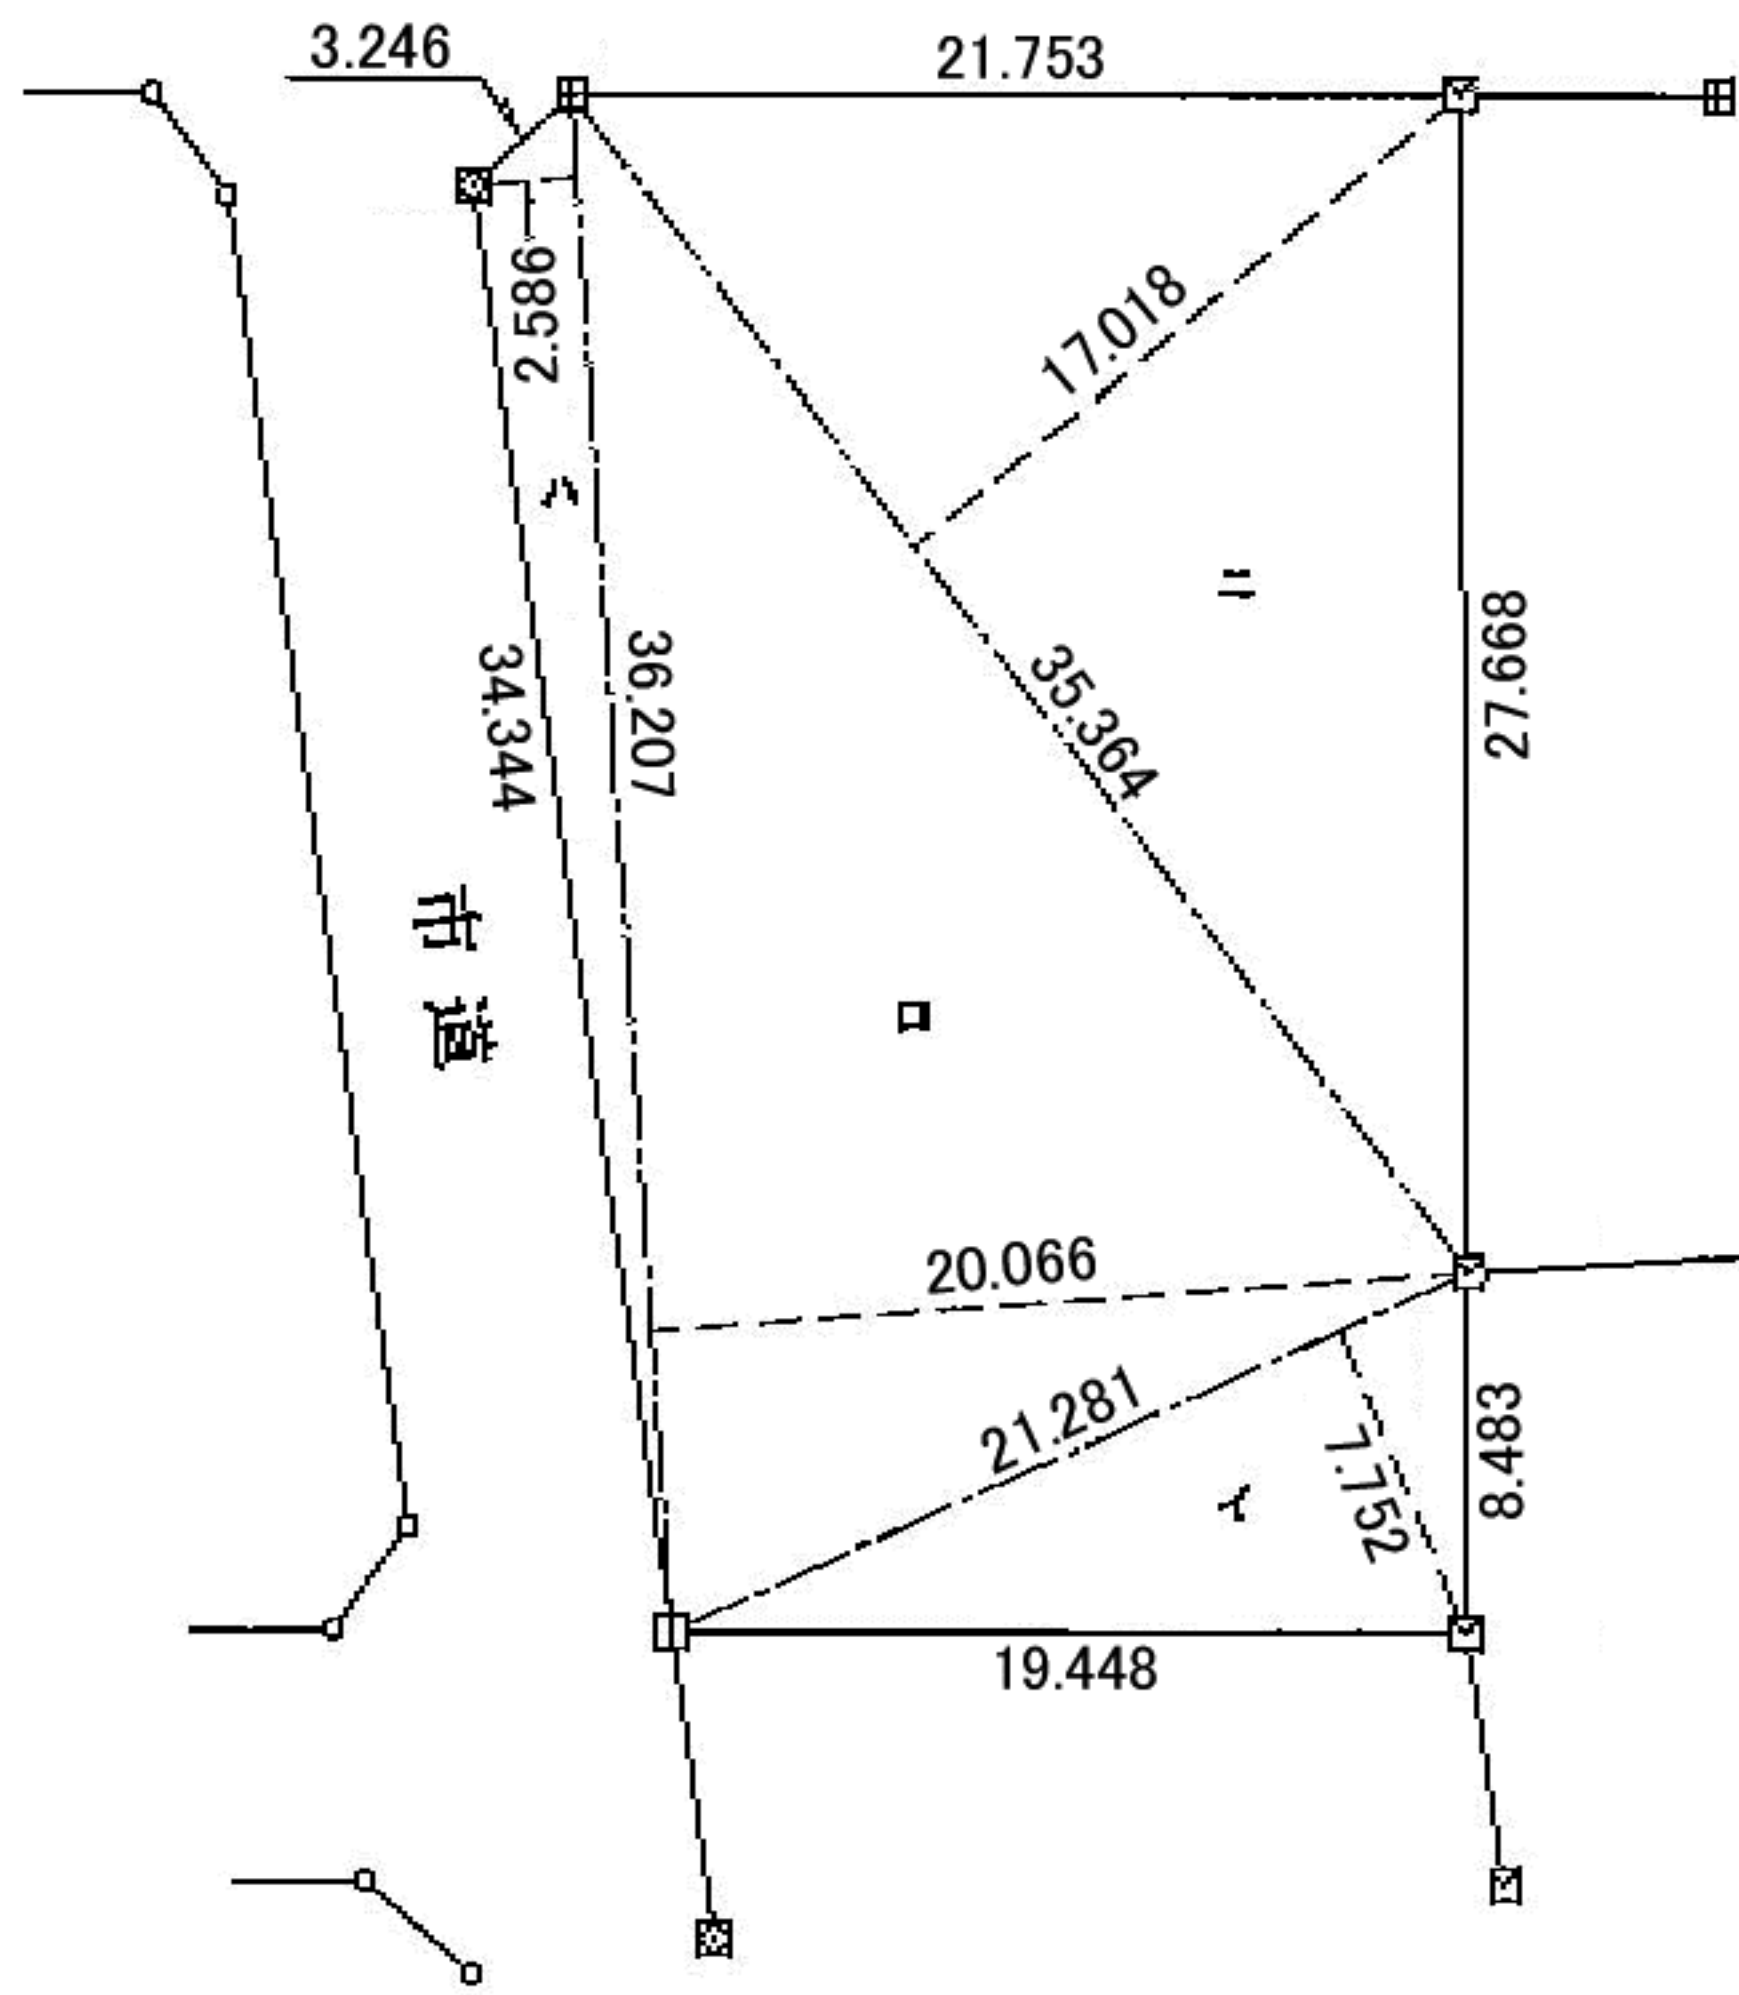

凡例

マーク	境界標の種類
☒	千葉県コンクリート杭
田	市原市コンクリート杭
⊗	市原市金属プレート
⊗	市原市金属鋳
⊗	民々コンクリート杭
田	金属標
○	計算点