


図面中の丸数字は家具配置を参考に表示したものです。延坪で46～47になります。
 車庫屋根部と店舗部は土間コンです。店舗床はタイル又はシート貼りで良いです。

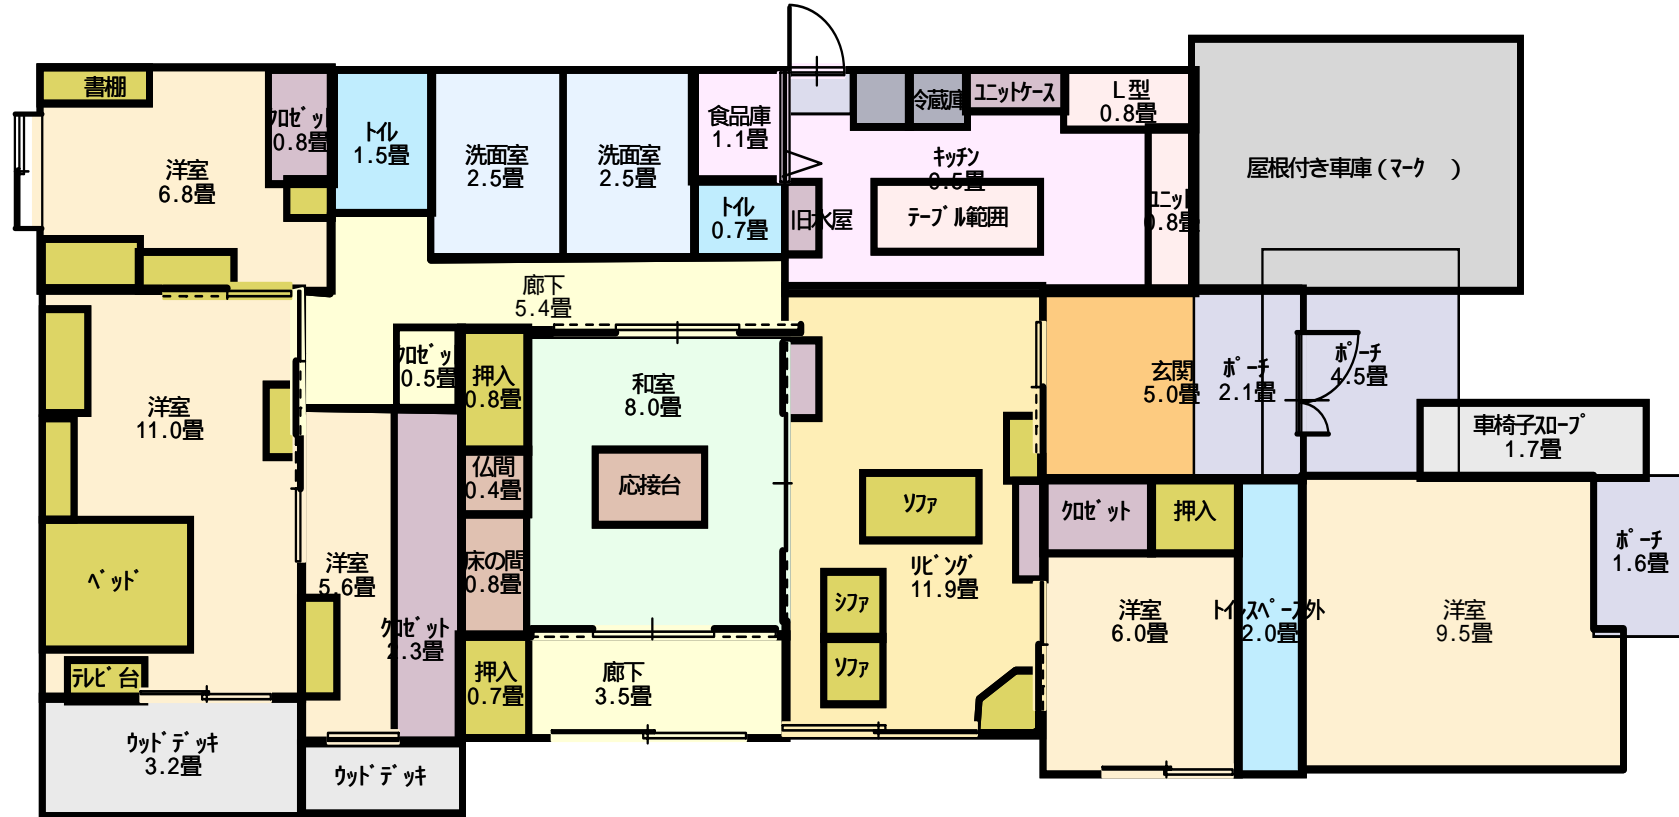

店舗の概略レイアウトです。業種は美容業です。従って電気ガス給湯設備、クーラー、照明等も見積り範囲内です。店舗は現在熊本で営業中です。1部現存の器具も使いますので器具取り付けも見積り範囲内です。.

