


周辺環境に合った理想とされているプランに近づけ最終選考に残る  
為にも、できるだけ現地確認をお願いします。  
参加締切り後の早い日に現在の教会の見学会を予定しており、見学  
日は調整中です。

2回程度に分けて見学会をさせて頂く予定ですが、内部の見学を  
希望される場合は指定日にお伺いして頂けるようにお願いします。  
見学の際は近隣にご迷惑が掛からないように車の駐車方法など、  
最大限の配慮をお願いします。

万が一、近隣にご迷惑をお掛けするような事があった場合は以降  
のコンペには参加ができなくなりますので、よろしくをお願いします。

測量図兼敷地図面は次ページをご参照下さい。

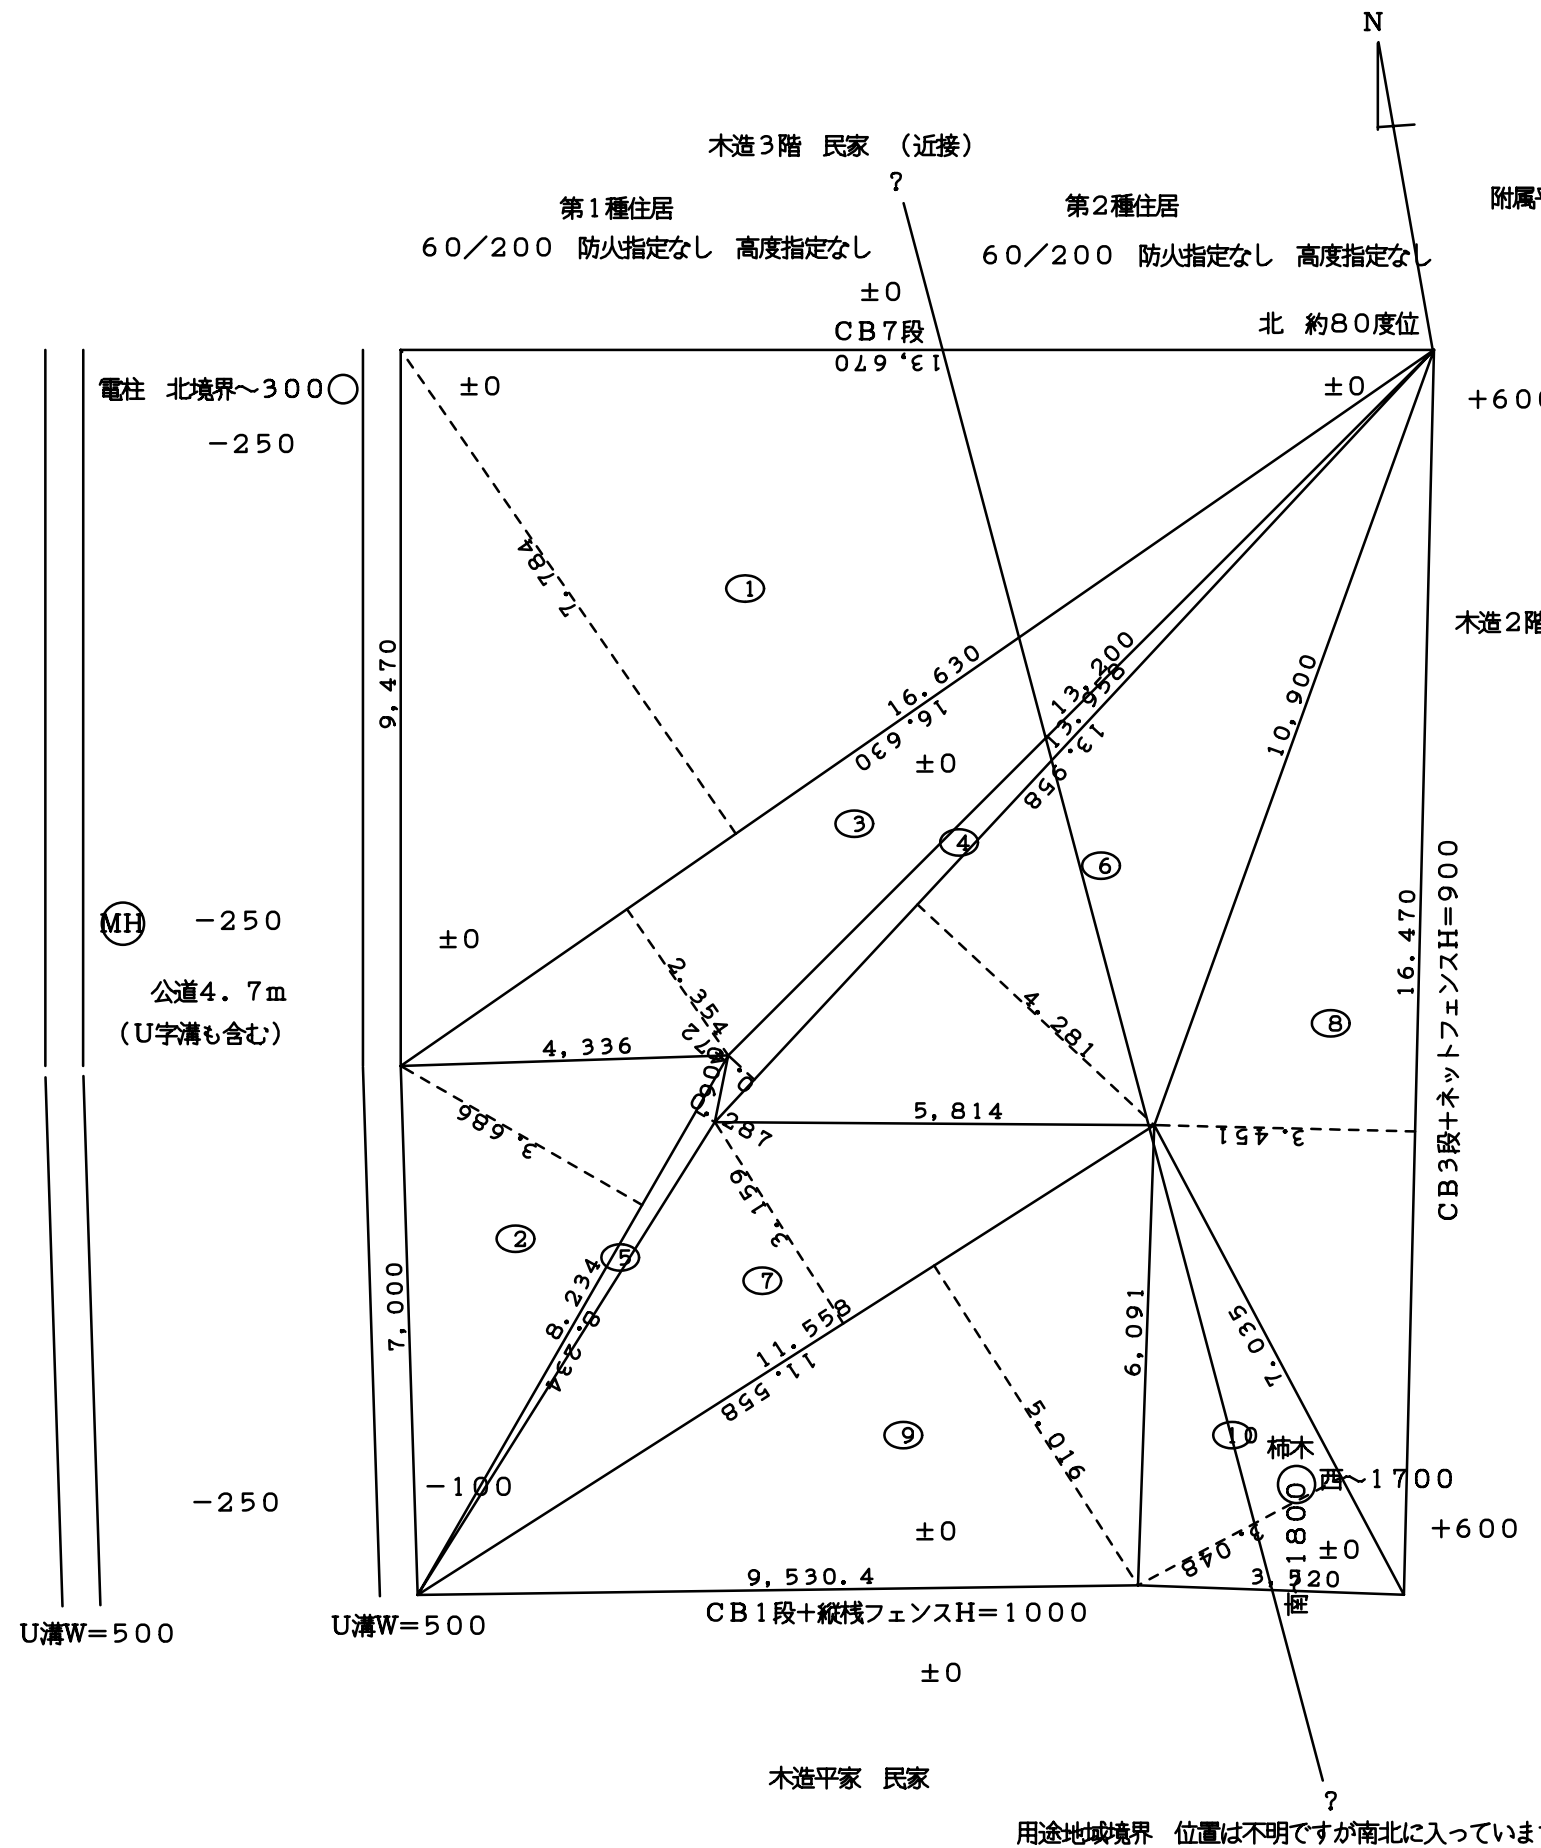

(詳細不明事項)

- 南北に用途境が入っているとのこと。詳しくは、狭山市へ役所調査をお願いします。
- 現在の道路の境界および認定幅員について、役所調査をお願いします。(U溝含む幅員かどうか?)
- 下水本管は前面道路に埋設あり。集中合併浄化槽との情報あり。詳細、調査願います。

番号	底辺	高さ	倍面積	面積
1	16.630	7.784	129.447920	64.7239600
2	8.234	3.686	30.350524	15.1752620
3	16.630	2.354	39.147020	19.5735100
4	13.958	0.472	6.588176	3.2940880
5	8.234	0.287	2.363158	1.1815790
6	13.958	4.281	59.754198	29.8770990
7	11.558	3.159	36.511722	18.2558610
8	16.470	3.451	56.837970	28.4189850
9	11.558	5.016	57.974928	28.9874640
10	7.035	3.048	21.442680	10.7213400
合計				220.2091480
敷地面積				220.20 m <sup>2</sup>

用途地域境界 位置は不明ですが南北に入っています。