


周辺環境に合った理想とされているプランに近づけ最終選考に残る為にも、できるだけ現地確認をお願いします。
但し、現在建設地にお住まいになられておりますので、ご迷惑をお掛けしないように、外からご覧になる程度とし、近隣にもご迷惑が掛からないように車の駐車など、最大限の配慮をお願いします。

道路と敷地、敷地と隣地、敷地内のいずれも高低差はありません。

正式な測量図がありませんので、施主様にお送り頂きました次ページの法務局の資料では8.95m×25.96mの長方形の敷地になりますので、コンペ段階では8.95m×25.96mの長方形としてご計画下さい。

※方位は地図を元にこちらで記入しておりますので、正確ではありません。

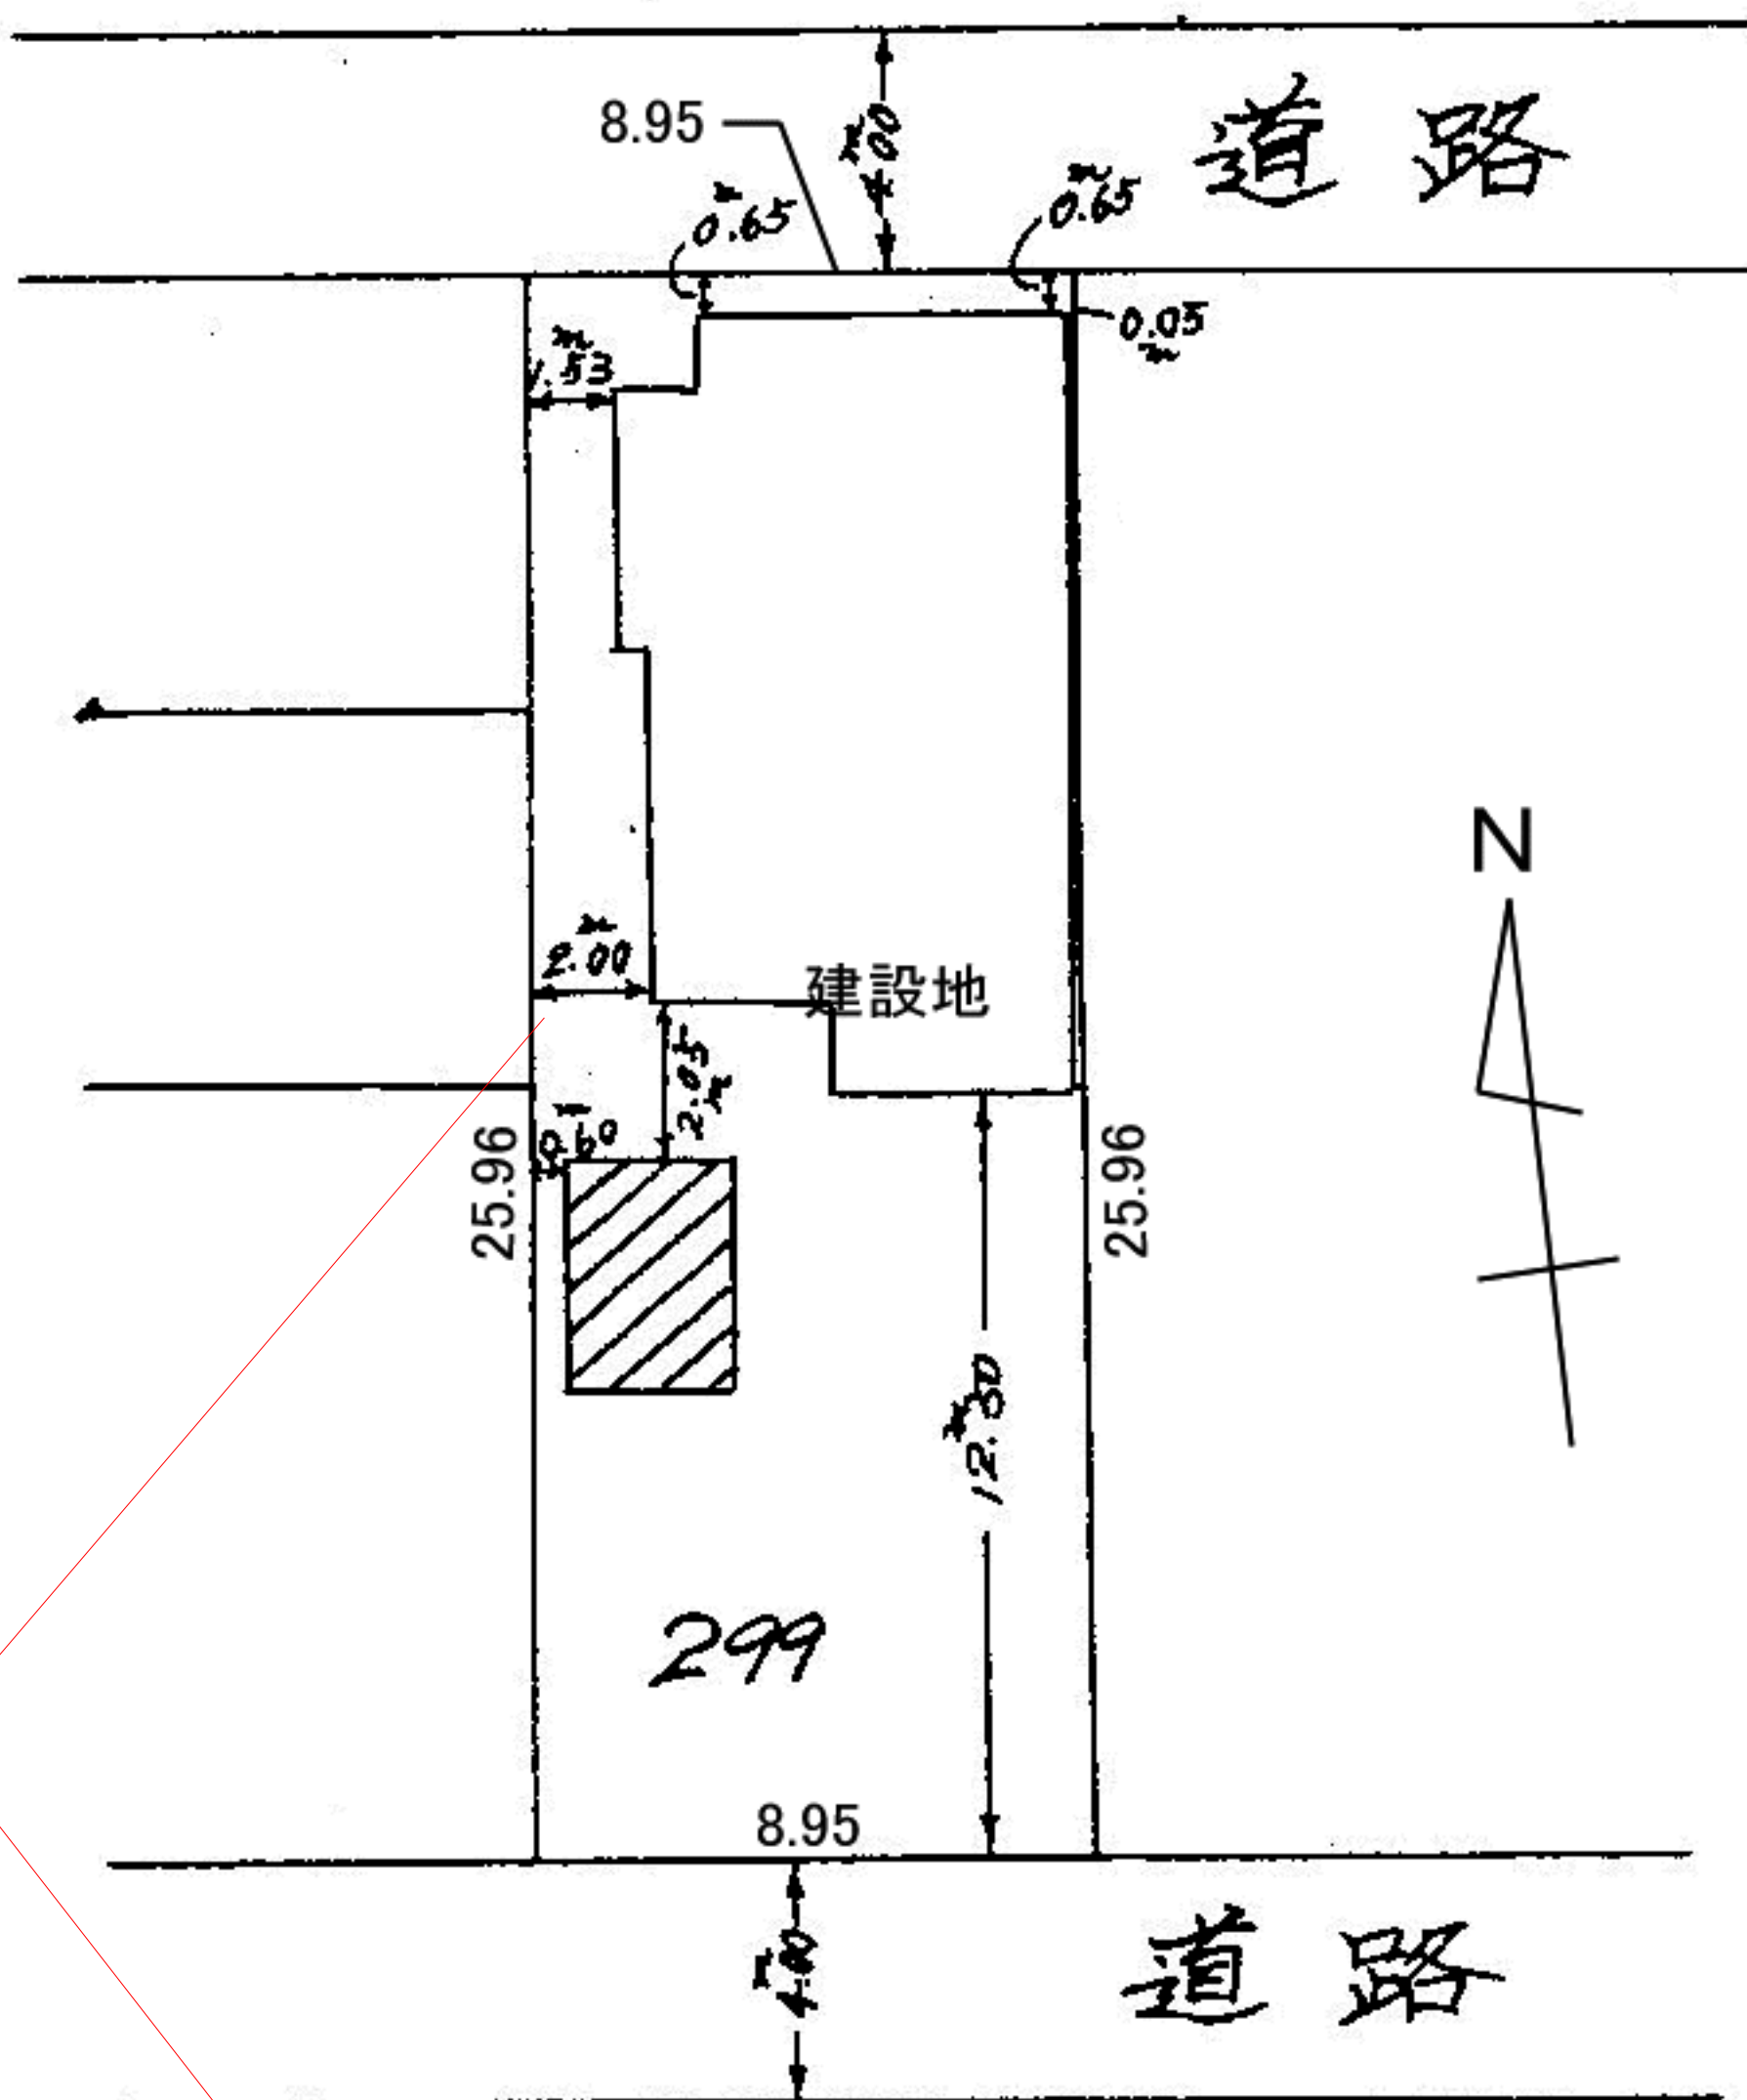

こちらの2.00m x 2.05mの場所が井戸の位置です。