



周辺環境に合った理想とされているプランに近づけ最終選考に残る為にも、できるだけ現地確認をお願いします。
但し、今回のコンペは離島になりますので、現段階では現地見学が容易ではありませんので、業者決定後に調整して頂くという事でも結構ですが、現地環境等については参加決定後に質疑応答用掲示板を有効活用して頂き、施主様にご質問下さい。

道路は2方向にあり、村道になり、はっきりした幅員ではありませんが、おおよそ3mで、普通乗車車がぎりぎり離合出来る幅です。

敷地内、道路と敷地、敷地と隣地にはほとんど高低差はありません。写真は後にあるページをご参照下さい。

三斜測量図はありませんが、後のページをご参照下さい。
敷地図面は参加決定後にD X Fファイルでお送りさせていただきます。

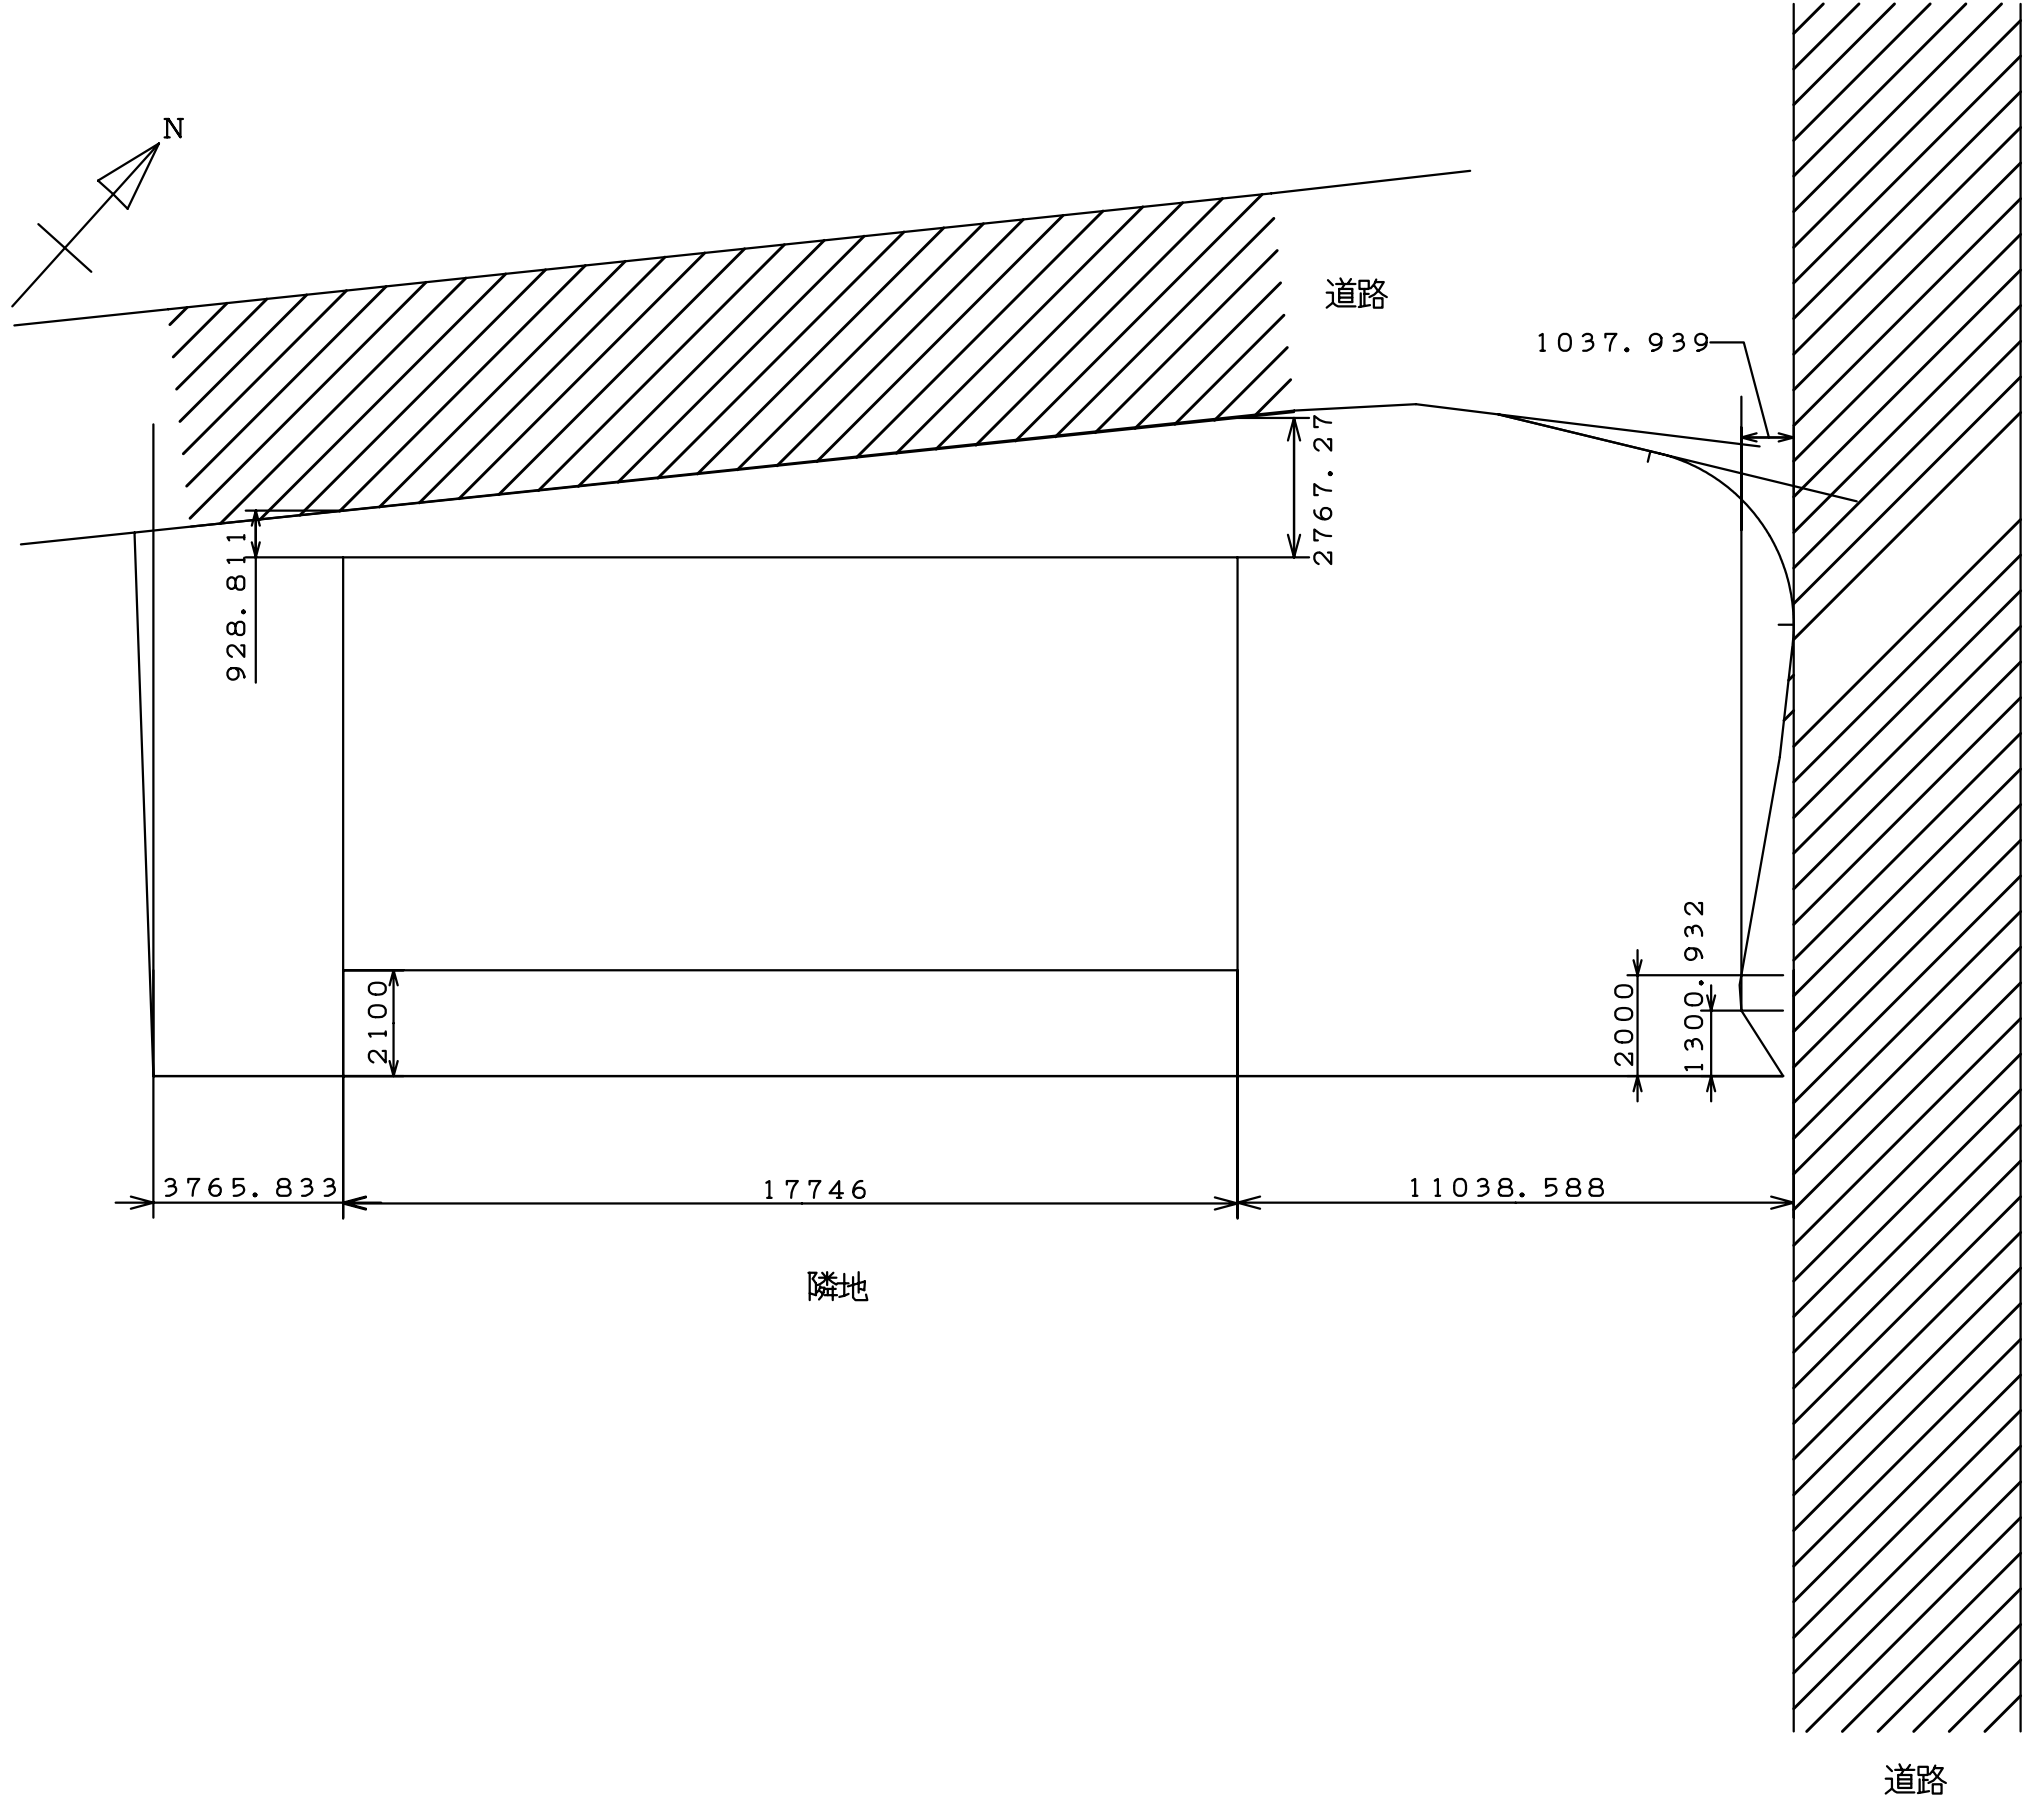

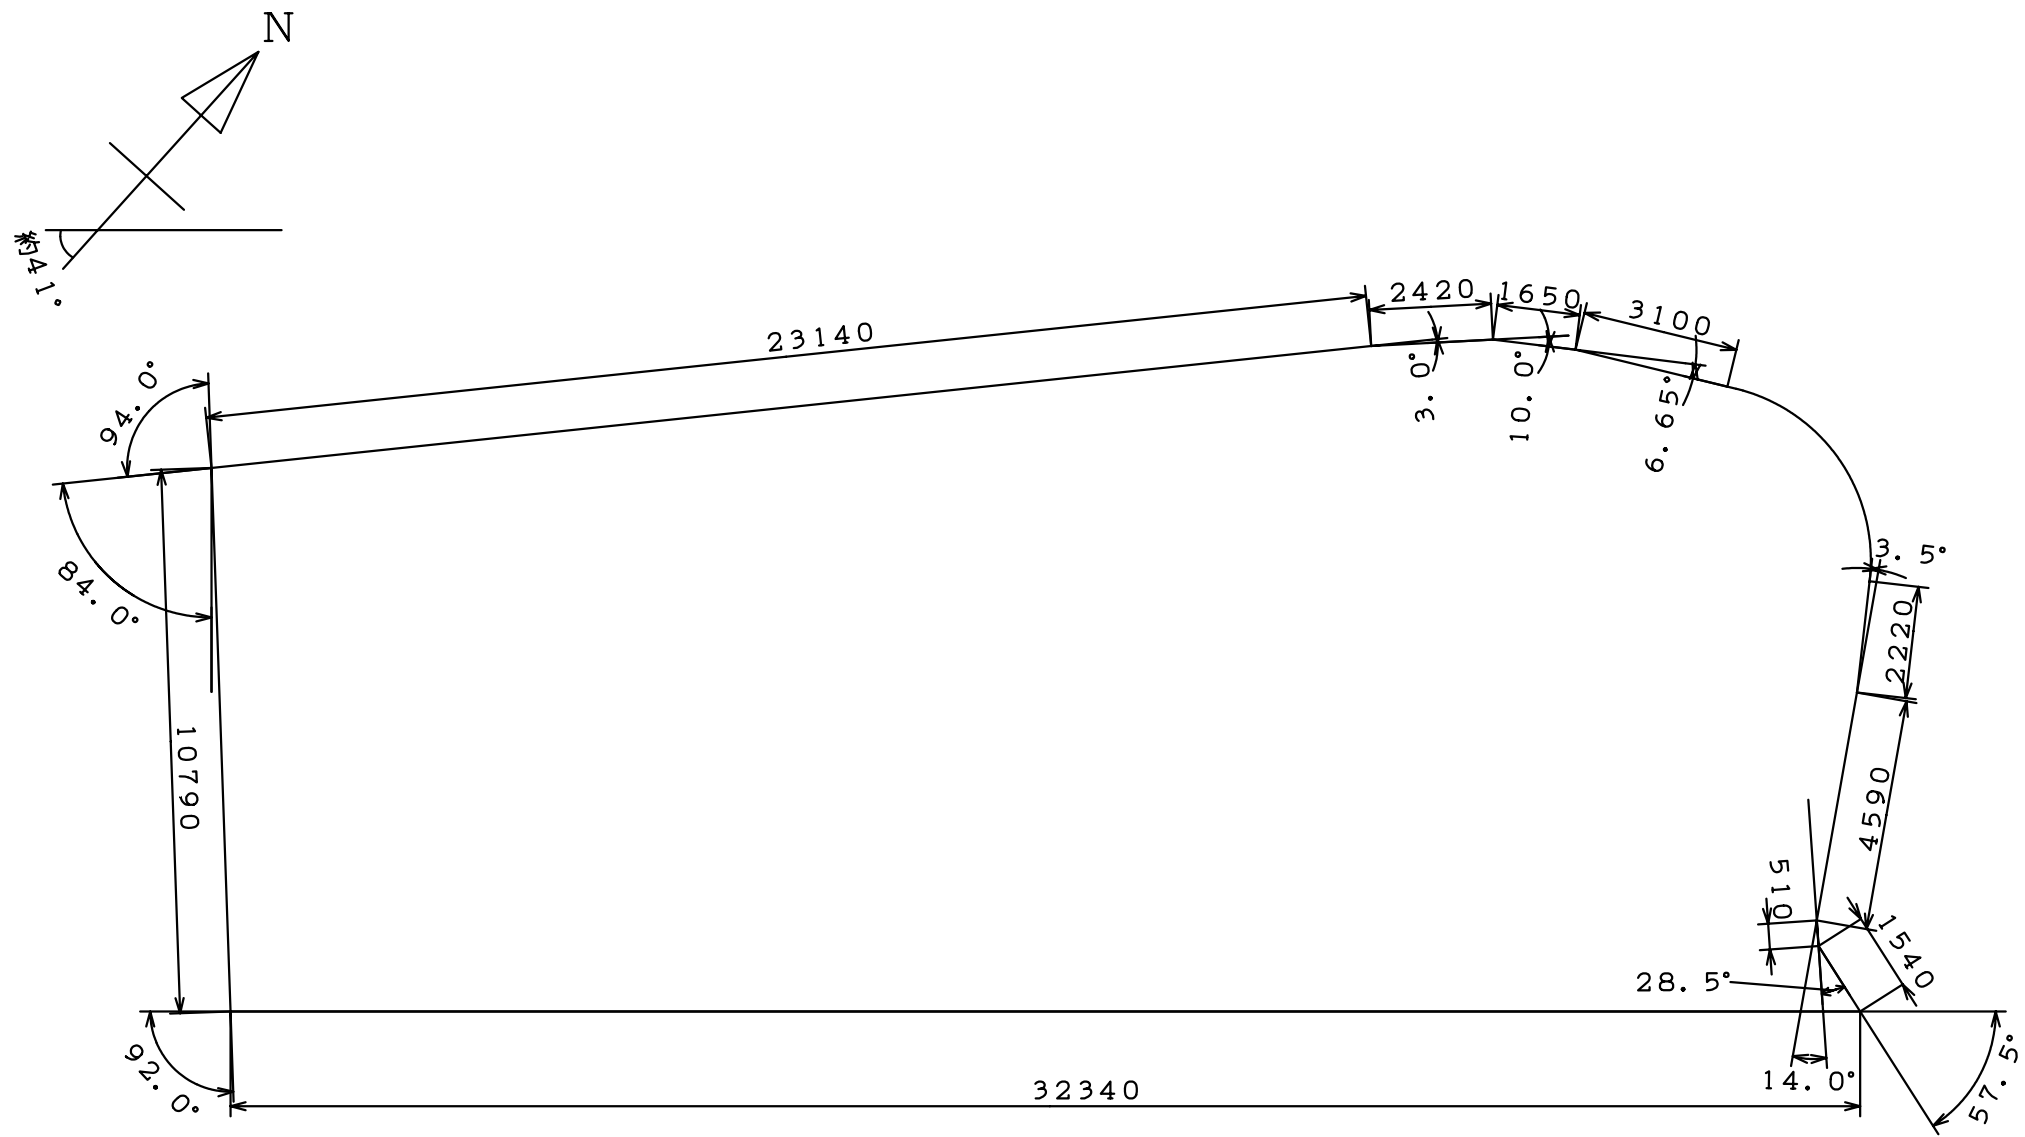

H15.4.6 作成

縮尺 1/150



No. _____



No. _____



No. _____

