


白地図による真北

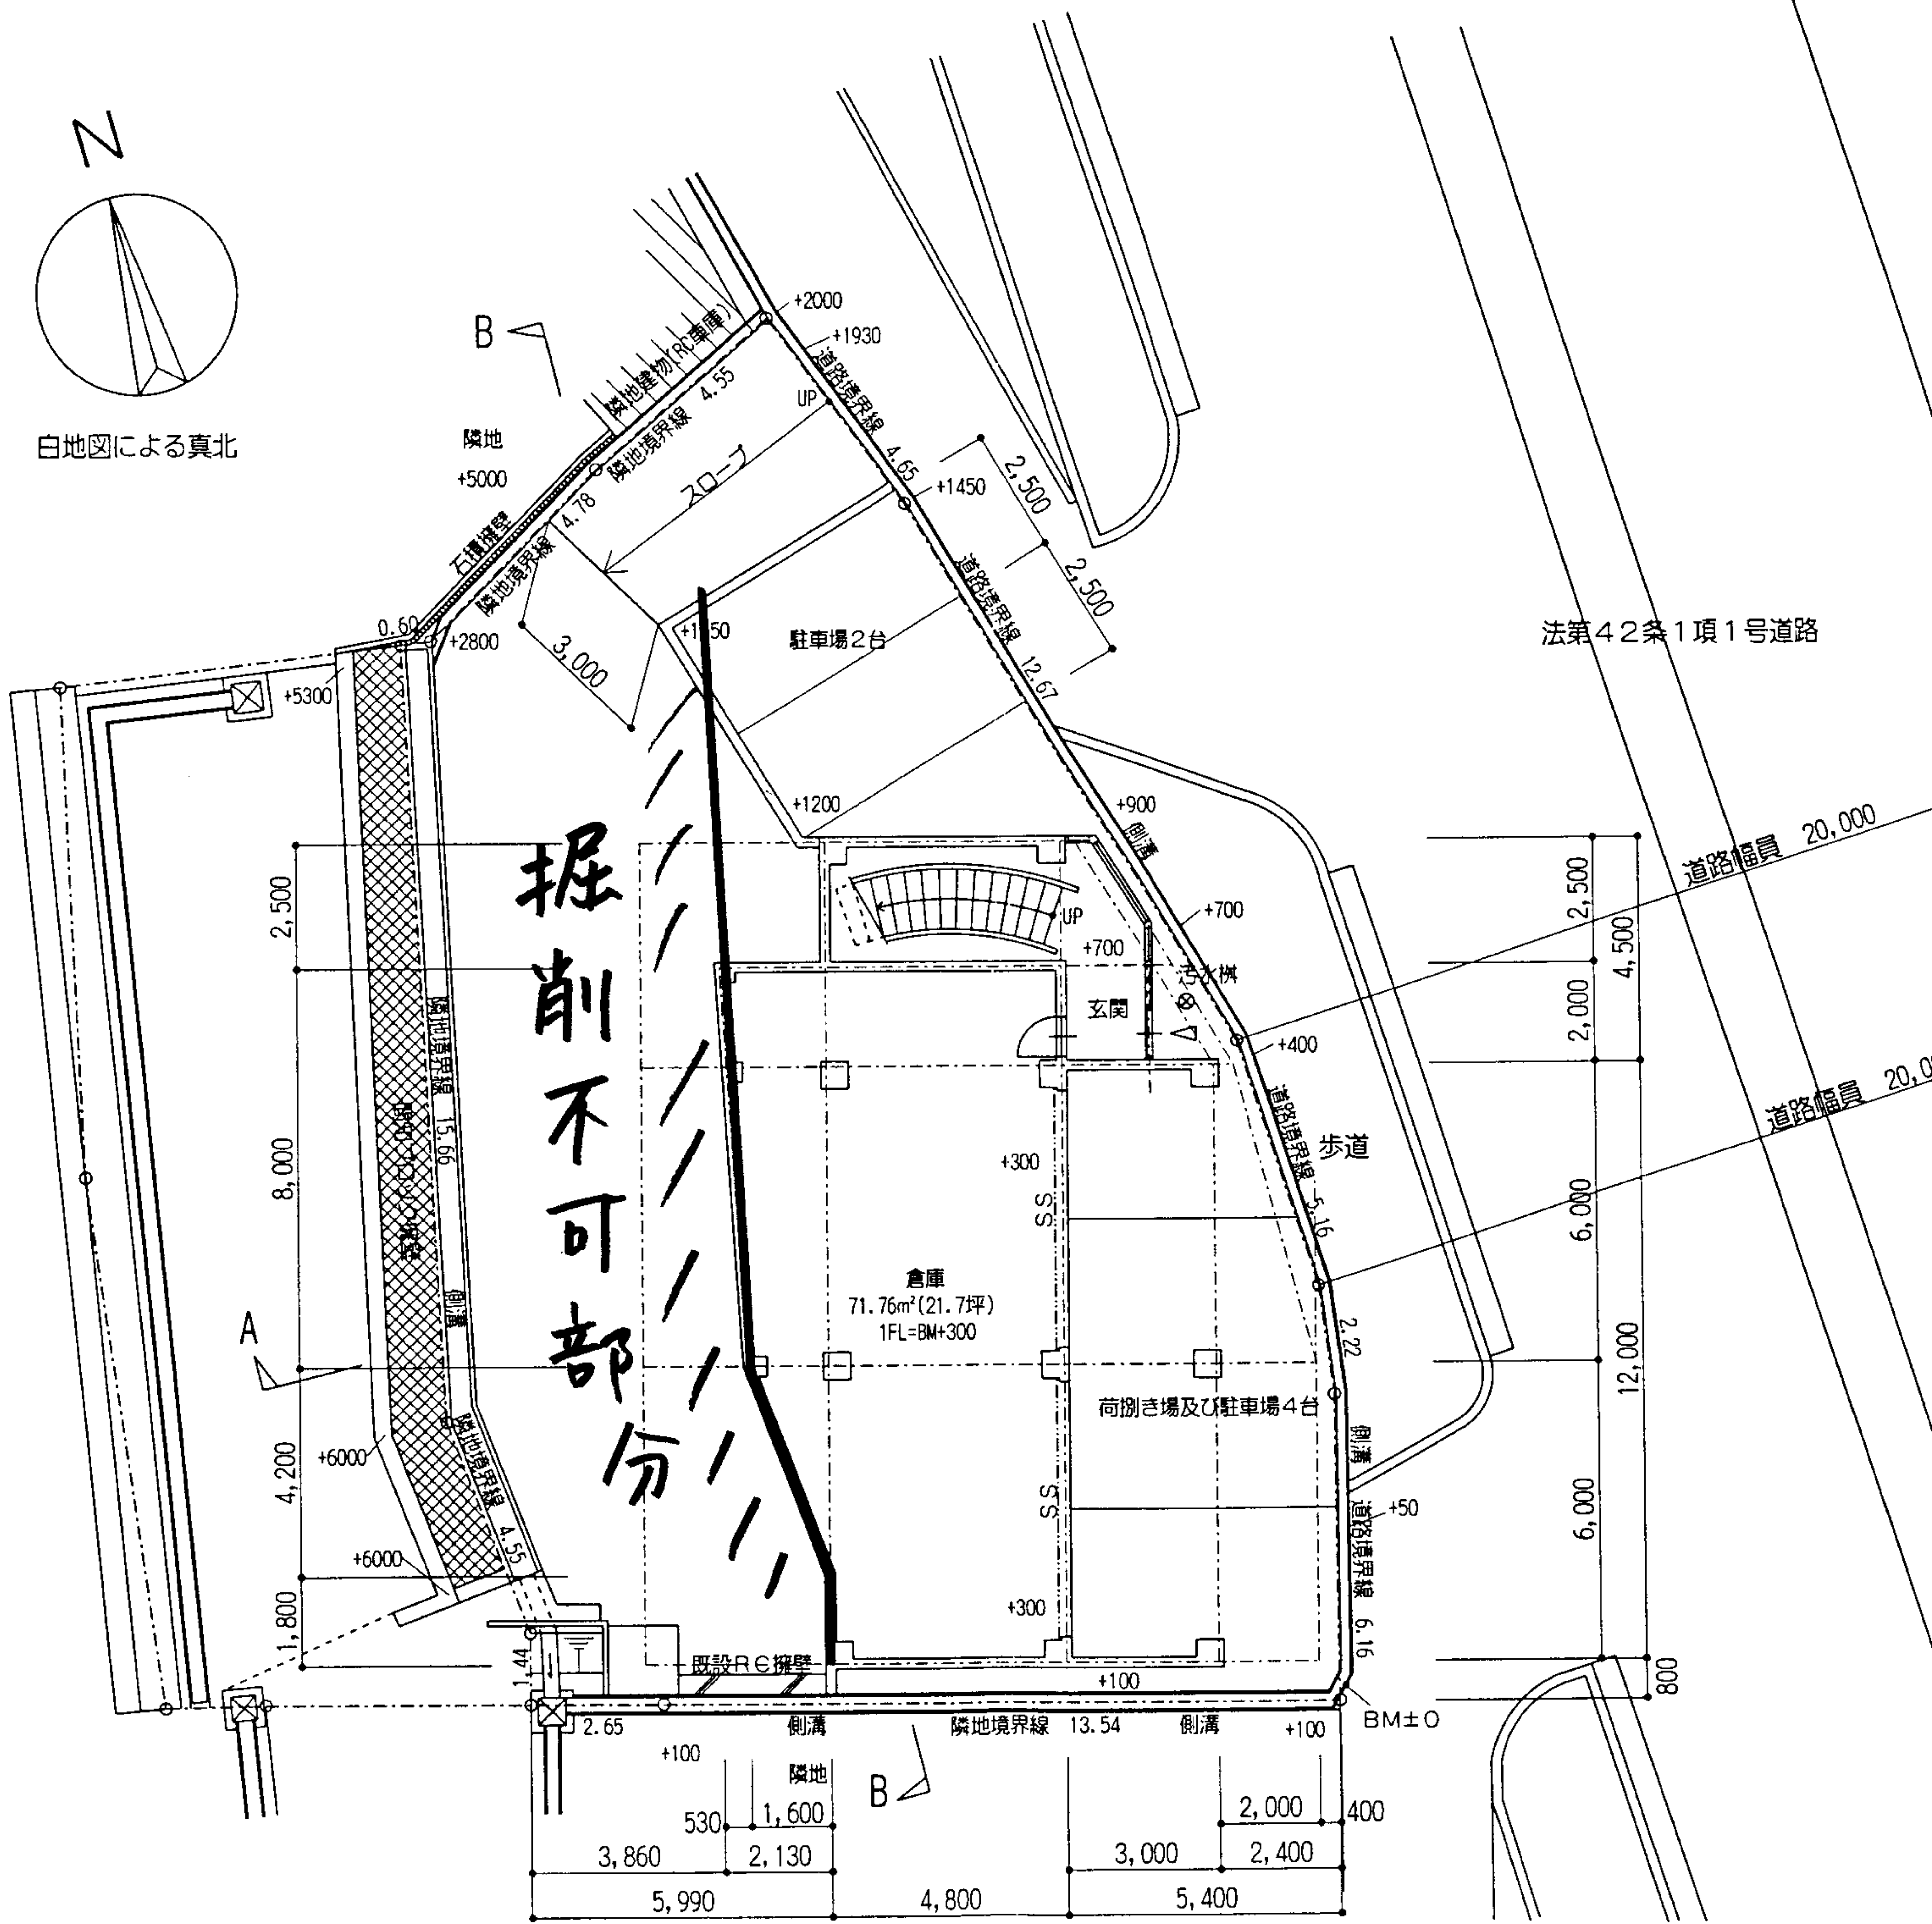


配置図・1階平面図 1:200


面積表	
2階床面積	202.24㎡ (61.17坪)
1階床面積	104.25㎡ (31.53坪)
延床面積	306.49㎡ (92.71坪)
建築面積	202.24㎡ (61.17坪)

建ぺい率 $202.24/378.19 \times 100 = 53.48\% < 60\%$

容積率 $306.49/378.19 \times 100 = 81.05\% < 200\%$

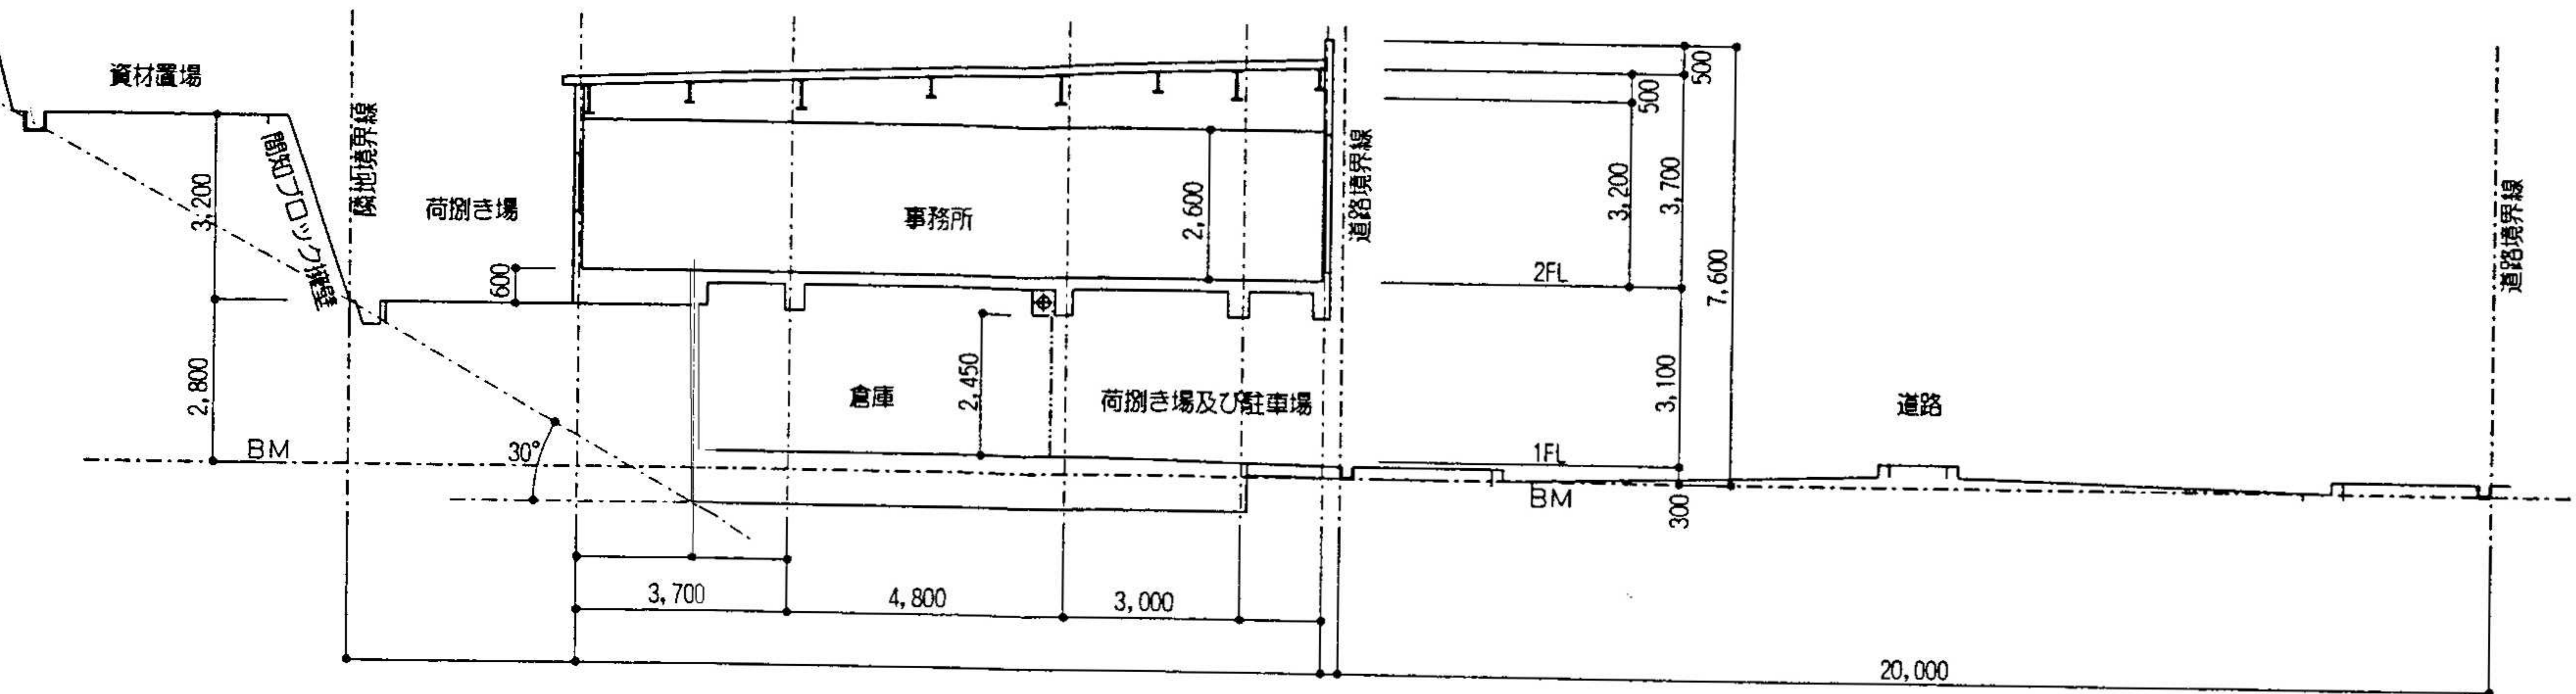

A-A 断面図 1:200

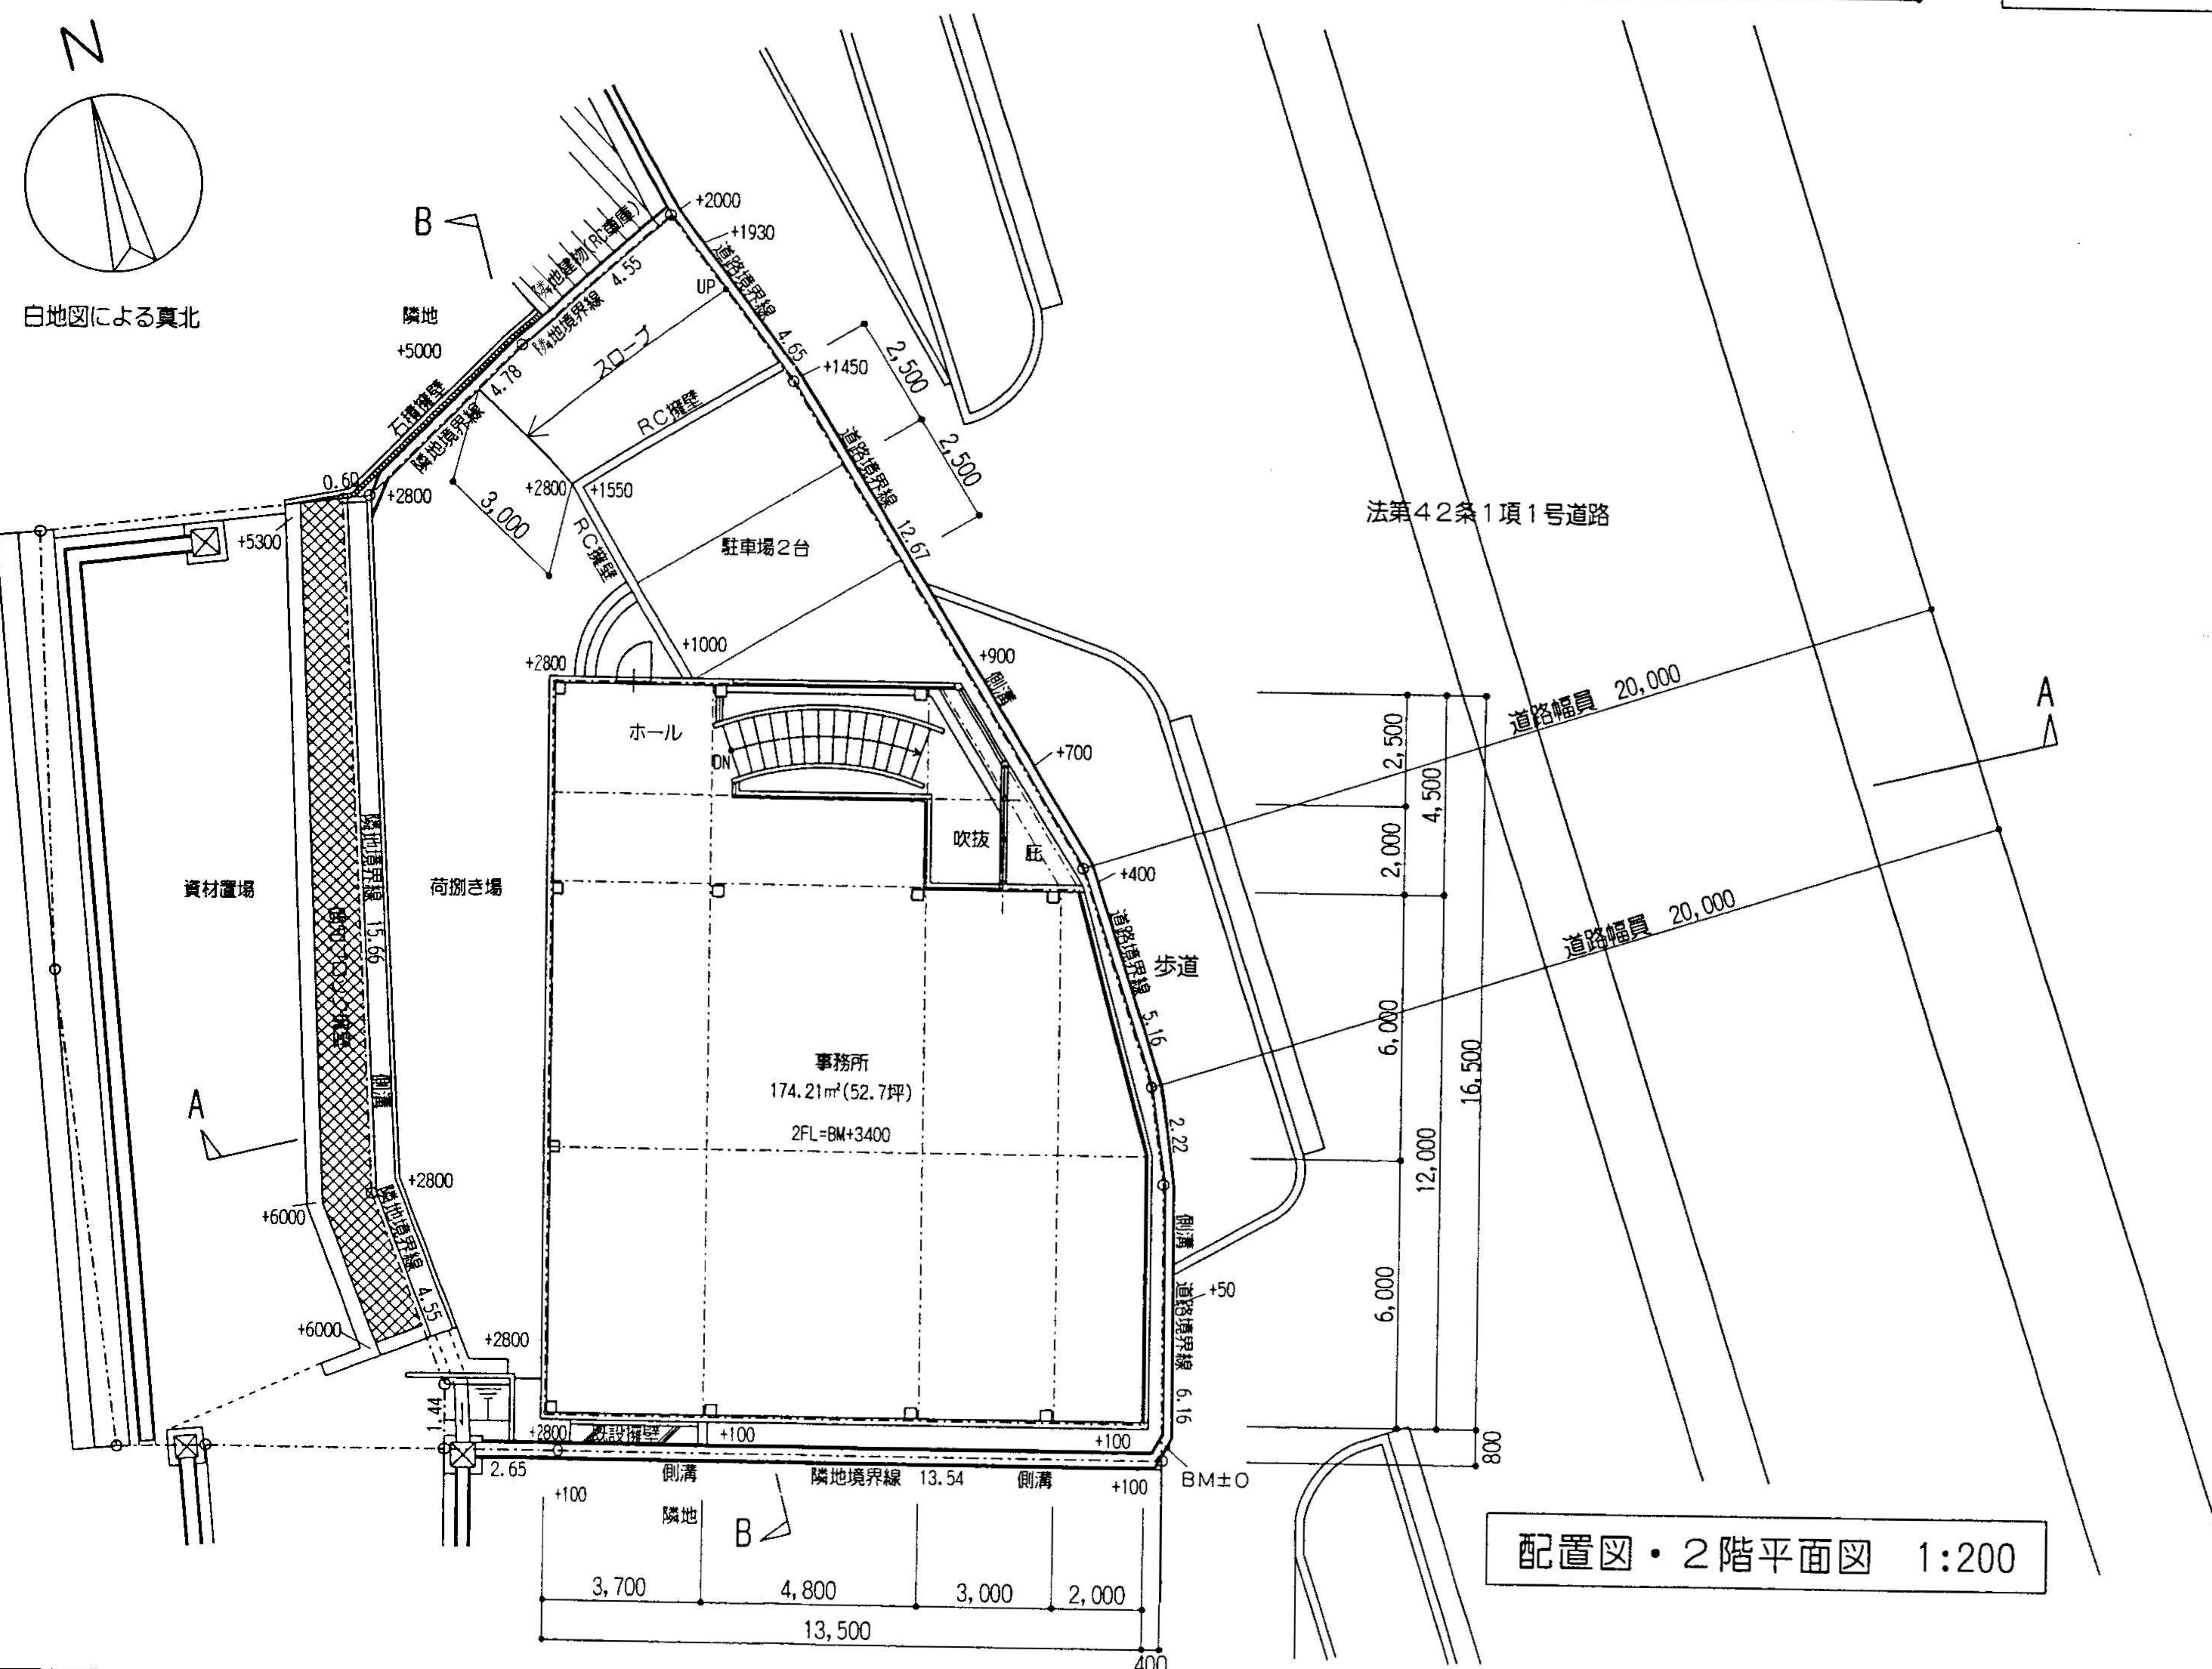

配置図・2階平面図 1:200

神戸市北区	敷地面積 378.19㎡ (114.40坪)
区域・地域 第2種住居地域、法22条地域、第5種高度地区、宅造工事規制区域、急傾斜地崩壊危険区域	
建ぺい率 60%	容積率 200%

神戸北営業所 新築工事			
配置図・2階平面図	S 1:200	D 19.3.26	/